


Annexe : Périmètre COP 42G103 - Centre-Bourg – Saint-Romain-le-Puy



Établissement public foncier
Au cœur de la région
Auvergne-Rhône-Alpes

Avenant à l'opération 42G103

Saint-Romain-le-Puy : COP Centre-bourg

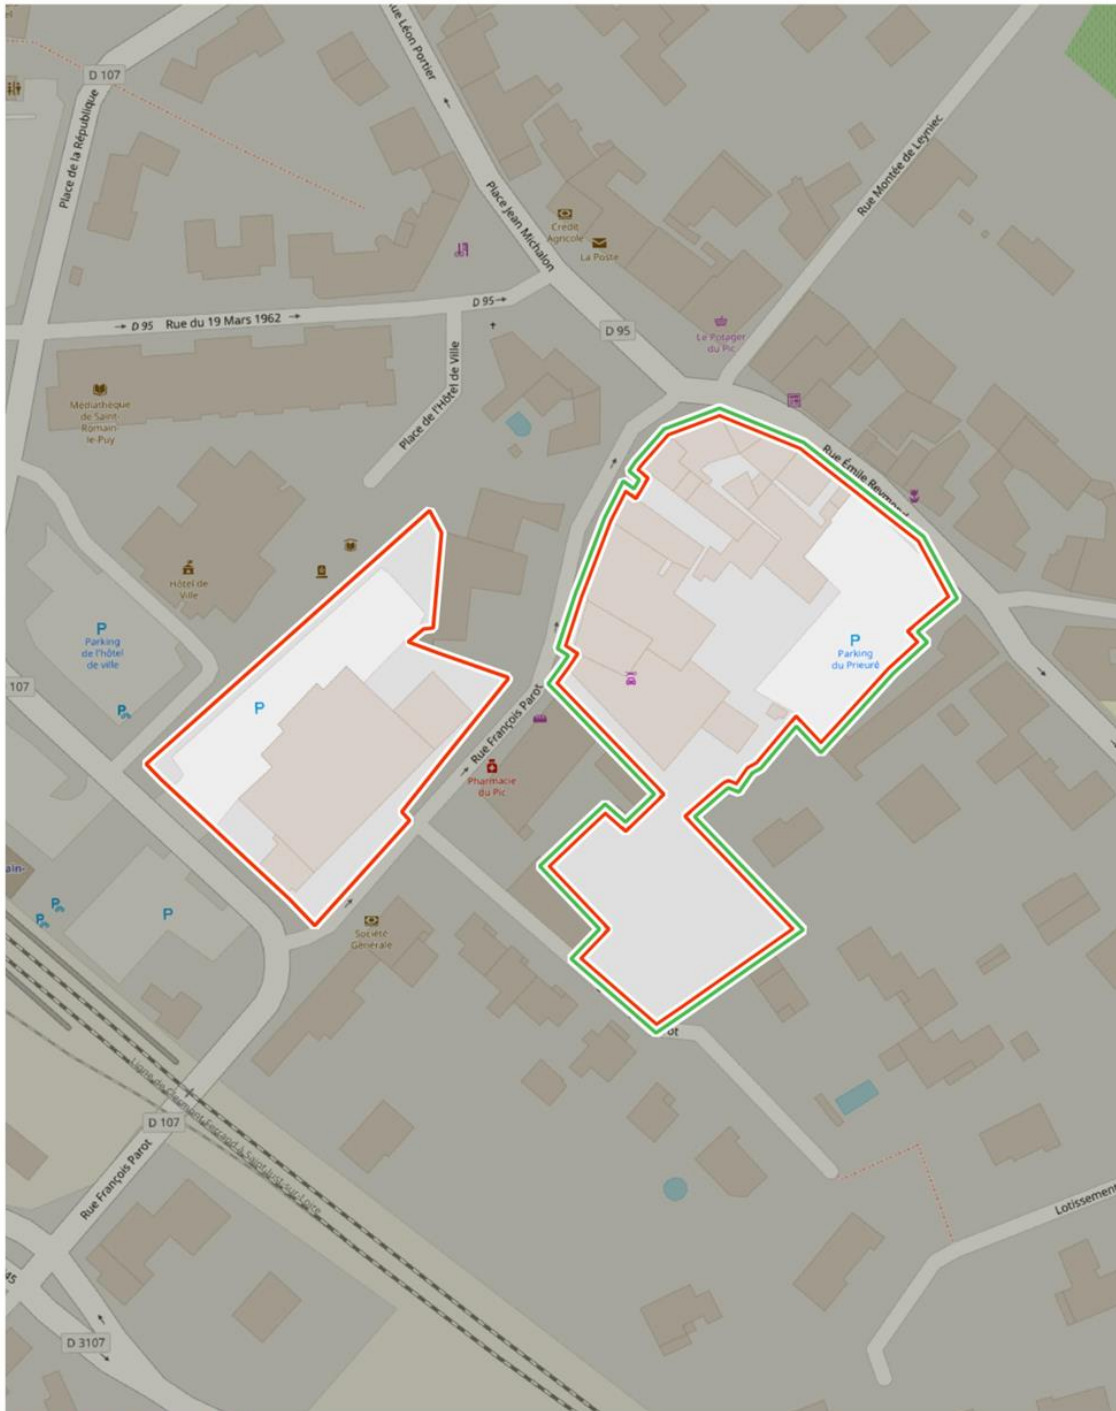

© EPORA - Reproduction et diffusion interdite

0 20 40 Mètres

N
Map data © OpenStreetMap contributors, Microsoft, Facebook, Inc. and its affiliates, Esri community Maps contributors, Map layer by ESRI - EPORA - 15/19
Echelle 1:1,200

▭ Périmètre initial de la convention

▭ Périmètre opérationnel proposé